


PIANTA PIANO TERRA CON INDICAZIONE CLASSI E RELATIVE USCITE

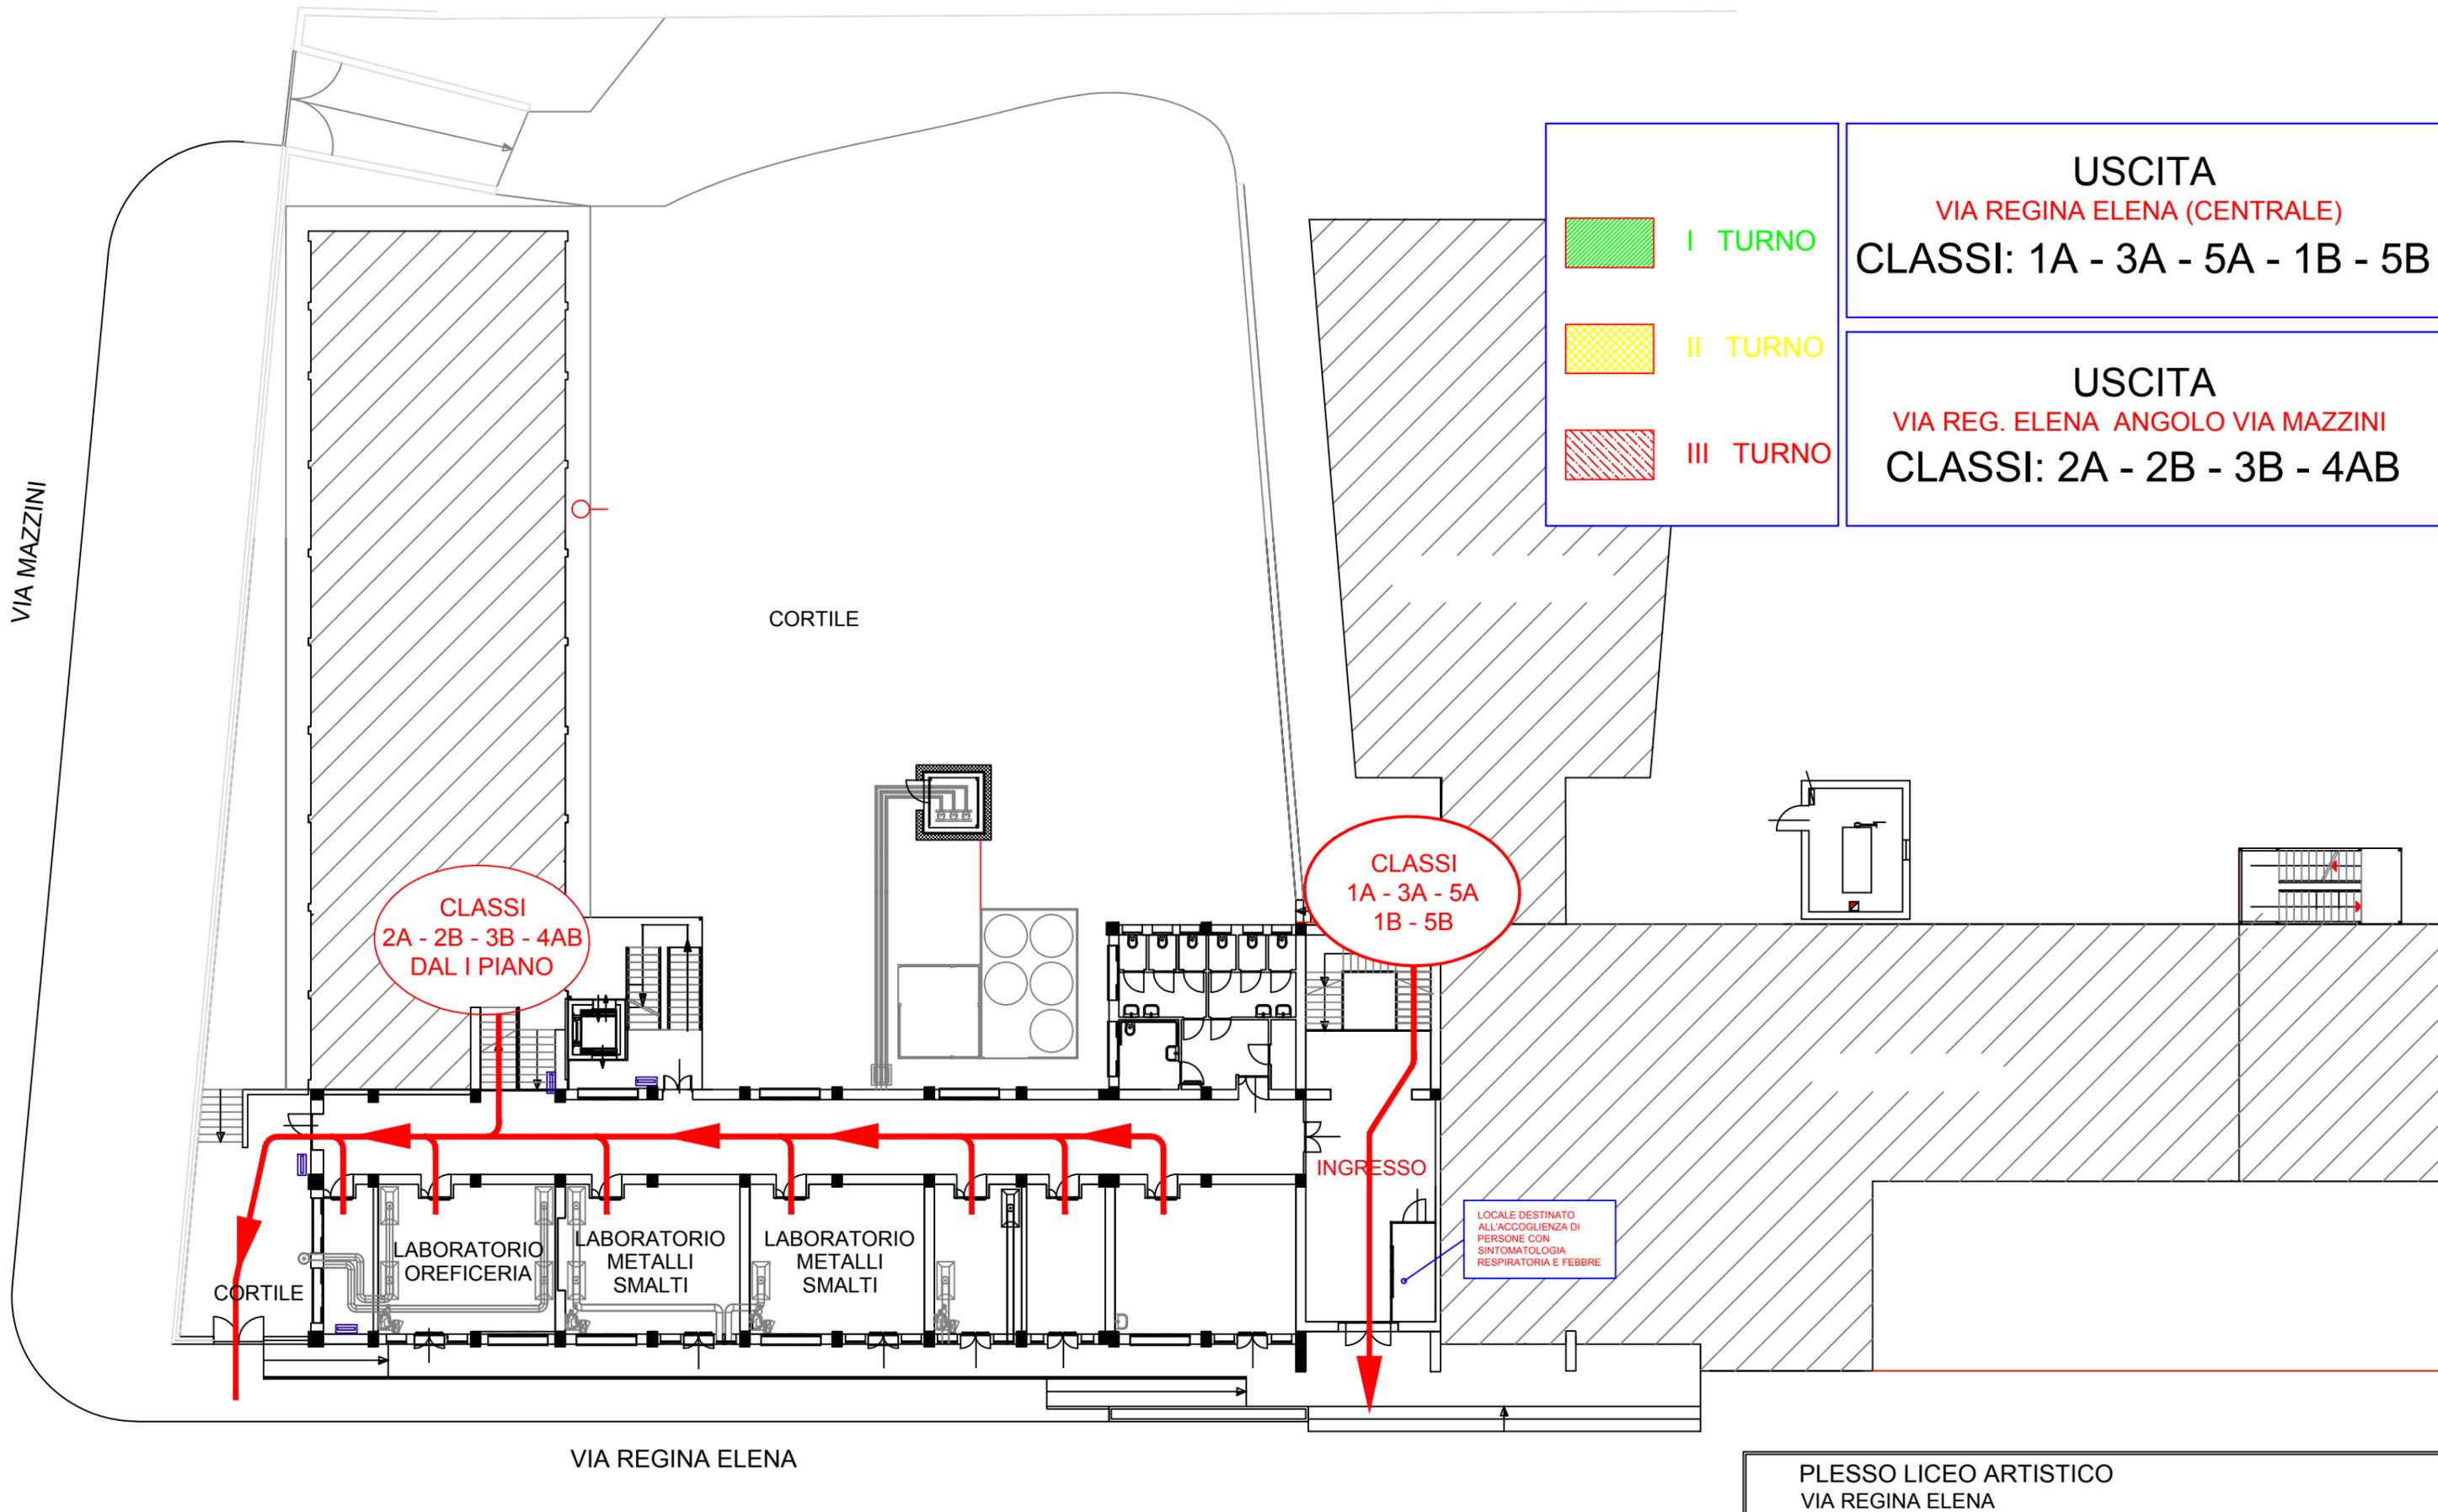

I TURNO
II TURNO
III TURNO

USCITA
VIA REGINA ELENA (CENTRALE)
CLASSI: 1A - 3A - 5A - 1B - 5B

USCITA
VIA REG. ELENA ANGOLO VIA MAZZINI
CLASSI: 2A - 2B - 3B - 4AB

CLASSI
2A - 2B - 3B - 4AB
DAL I PIANO

CLASSI
1A - 3A - 5A
1B - 5B

LOCALE DESTINATO
ALL'ACCOGLIENZA DI
PERSONE CON
SINTOMATOLOGIA
RESPIRATORIA E FEBBRE

PLESSO LICEO ARTISTICO
VIA REGINA ELENA