

PIANTA PIANO PRIMO CON INDICAZIONE CLASSI


DA 17 MARZO

USCITE

- I TURNO
- II TURNO
- III TURNO

CLASSE	TURNO	PORTA
III A	I	VIA ARCURI - CORRIDOIO PALESTRA
I A	I	VIA ARCURI - CORRIDOIO PALESTRA
I B	II	VIA ARCURI - CORRIDOIO PALESTRA
II B	III	VIA ARCURI - CORRIDOIO PALESTRA
V C	III	VIA ARCURI - CORRIDOIO PALESTRA

CLASSE	TURNO	PORTA
IC	III	P.ZA S. ROCCO - CORTILE NORD
IV B	II	P.ZA S. ROCCO - CORTILE NORD
IV A	II	P.ZA S. ROCCO - CORTILE NORD

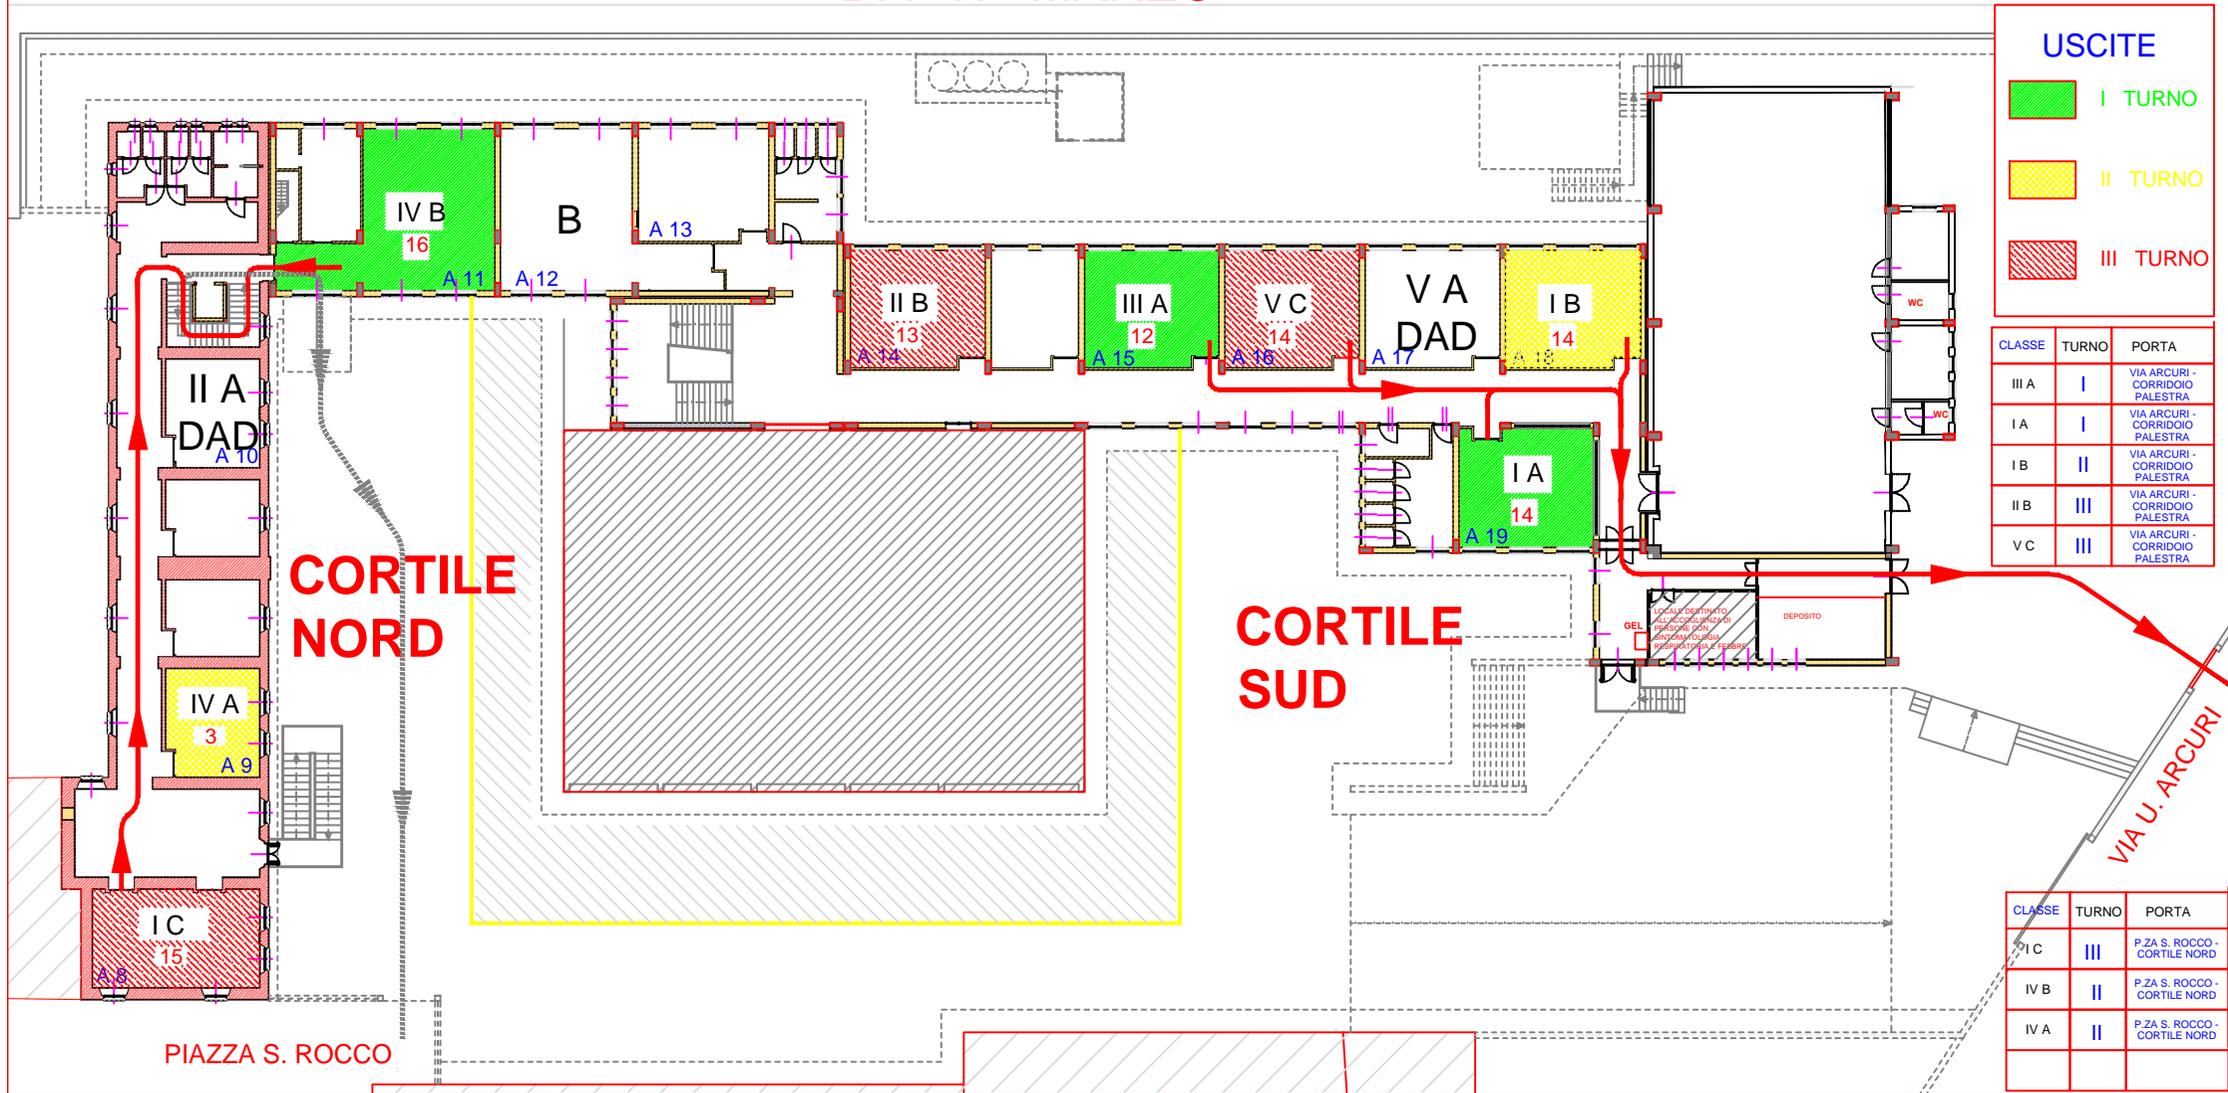

CORTILE NORD

CORTILE SUD

PIAZZA S. ROCCO

VIA U. ARCURI